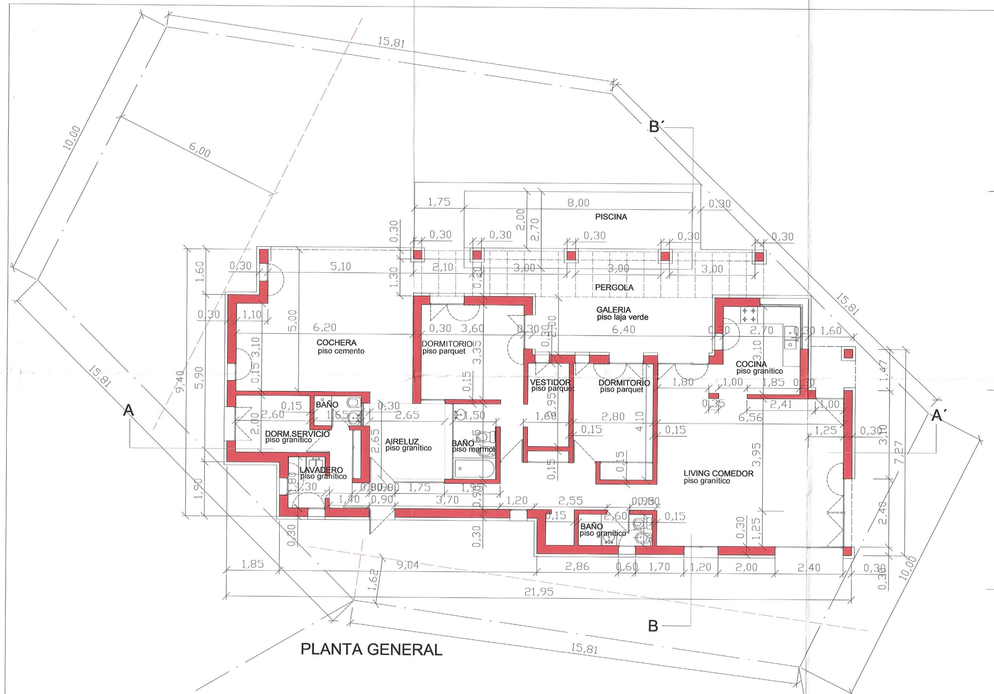

PLANTA GENERAL

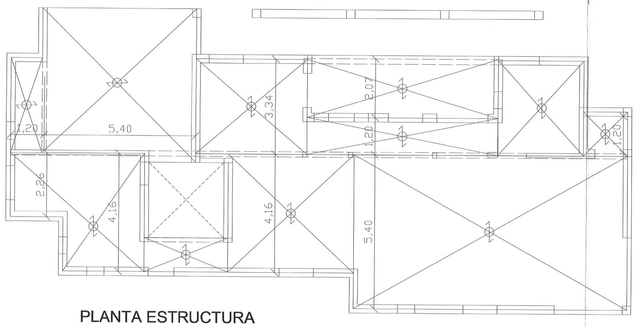

PLANTA ESTRUCTURA

EQUIVALENCIAS DE ARMADURAS			
símbolos	trenza	alambre conformado	sección (mm2)
×	2 Ø 2,4	1 Ø 3,4	9,00
○	3 Ø 2,4	1 Ø 4,2	13,50

SERIE	LONGITUD	ARMADURA
9-1	de 1,00 a 3,80	
9-2	de 3,90 a 4,30	
9-6	5,40	

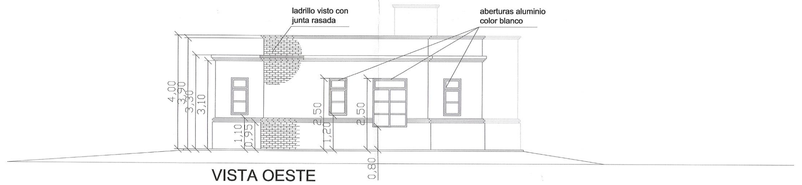

VISTA OESTE

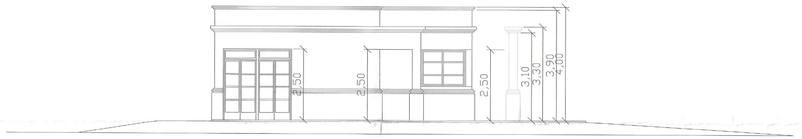

VISTA ESTE

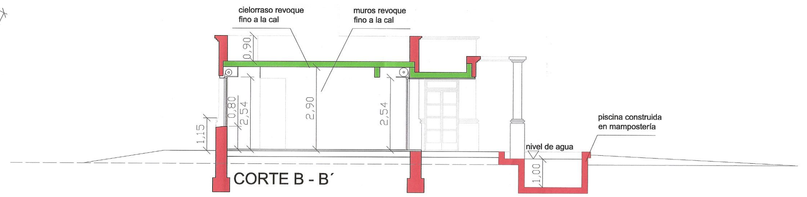

CORTE B - B´

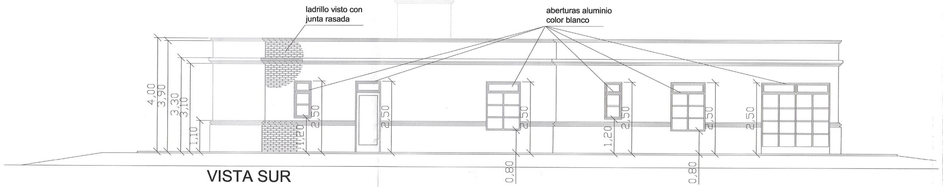

VISTA SUR

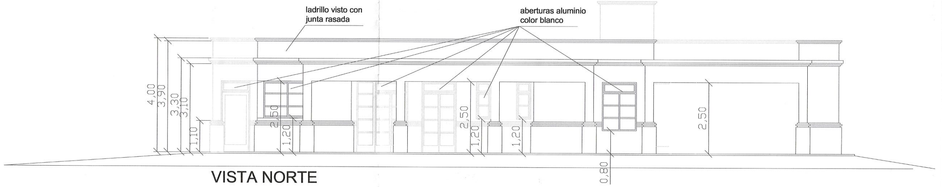

VISTA NORTE

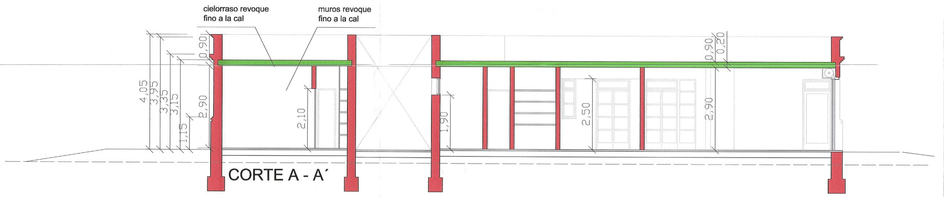

CORTE A - A´

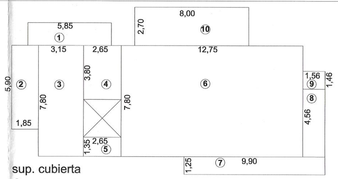

sup. cubierta
① 9,40 m2
② 10,95 m2
③ 24,60 m2
④ 10,07 m2
⑤ 3,60 m2
⑥ 99,43 m2
⑦ 12,40 m2
⑧ 6,65 m2
177,10 m2

sup. semicubierta
⑨ 1,13 m2

total 178,23 m2

sup. piscina
⑩ 21,60 m2

BALANCE DE SUPERFICIE

ANTECEDENTES	EXPTE.	LETRA	AÑO
PARTIDO	PERGAMINO	LOC. PERGAMINO	
UBICACION	AVENIDA PELLEGRINI		Nº 3212
PROPIETARIO	ANA MARIA LOPEZ Y OTRO		

Croquis ubicación en la manzana s/Catastro

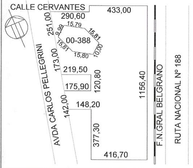

USO: VIVIENDA — ZONA: C-C-

FOS.regla: 0,4 — FOT.regla: 0,45 — DENS.regl: –
FOS.prop: 0,4 — FOT.prop: 0,4 — DENS.prop: 134

PROPIETARIO		
PROYECTO	GRACIELA OVETTI - MIGUEL PICCOLI	
título	arquitecta	arquitecto
matrícula	1178	1174
DIRECCION	OSCAR A. SALEMI	
título	M.M.O	M. M. de O. MAT. 720453
matrícula	T - 20453	
DIRECCION EJECUTIVA P.CONTR. SEPARADO	OSCAR A. SALEMI	
título	M.M.O	M. M. de O. MAT. 720453
matrícula	T - 20453	

NOMENCLATURA CATASTRAL

C:14 Parc:1803 a SubParc:00-388

PART. INMOB.	55393
SUPERFICIES	m2
TERRENO	449,25
CUBIERTA A CONSTRUIR	177,10
SEMICUBIERTA A CONST.	1,13
PISCINA	21,60
CUBIERTA TOTAL	178,23
TERRENO LIBRE	249,42

REFERENCIAS
- A CONST. MAMPOSTERIA
- A CONST. HORMIGON
- A CONST. METALICO

ESCALA 1:100

COLEGIO 09 0317

OBSERVACIONES

CATASTRO
DIRECCION DE CATASTRO
FECHA: 7-10-2011
VISADO: ×

PLANEAMIENTO
Dirección de Tierras y Pto. Urbano
VISADO: Arq. HORACIO O. RODRIGUEZ DIRECTOR DE TIERRAS Y PLANEAMIENTO URBANO
PERGAMINO 07-10-2011.

SECRETARIA DE OBRAS Y SERVICIOS PUBLICOS
Expte. Nº 1442 letra D Año 2006
DIRECCION de OBRAS PARTICULARES
APROBADO
PERGAMINO 13 de Abril 2012
Arq. Roberto J. Rossi
DIRECTOR DE OBRAS PARTICULARES